




Geltungsbereich Baumschutzverordnung Plan 2/3

Kein amtlicher Lageplan, nur für dienstliche Zwecke. Zur Maßnahme nur bedingt geeignet ©Daten LDBV 2022

Stadt Oberwiesbach
Erstellt von: Stefan Prossold, Bauamt
Erstellt am: 09.11.2022
Maßstab 1:5000

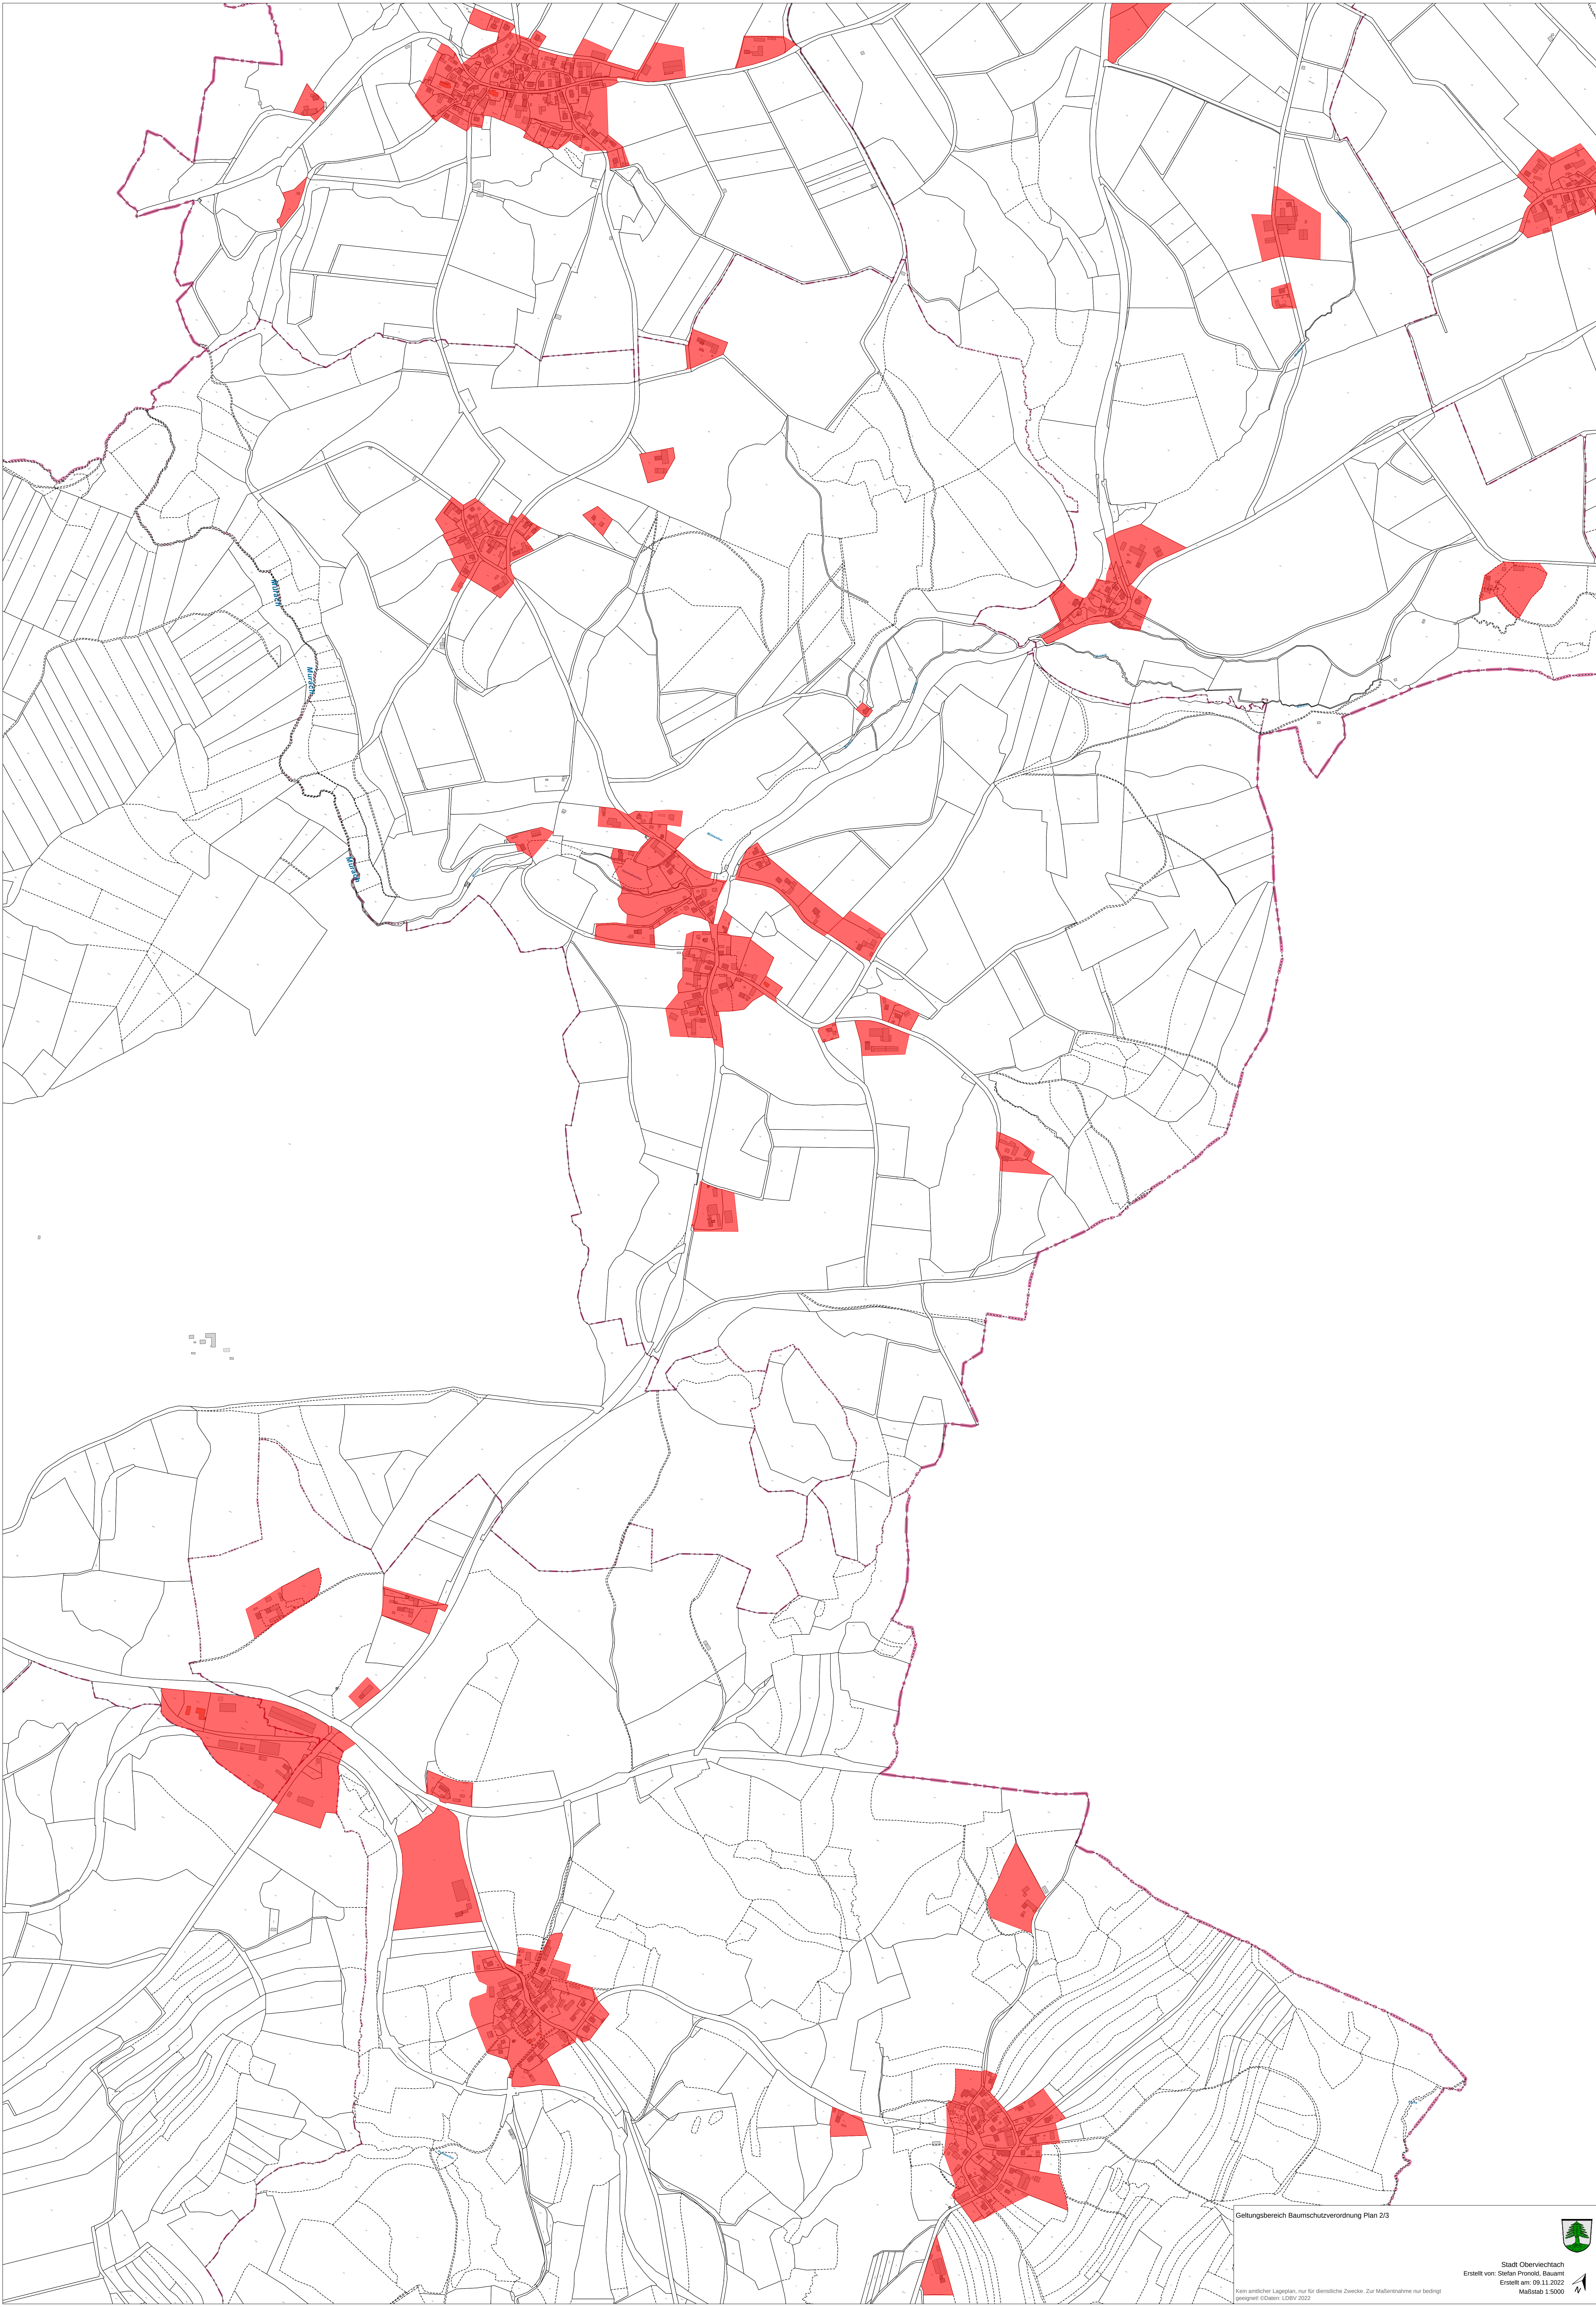